


G:\SOCAL TEAM\PROJECTS\POLA\05472\05 BRIDGE TO BREAKWATER\PROJECT\ALT1\_SPA1\_CM\12-18-06

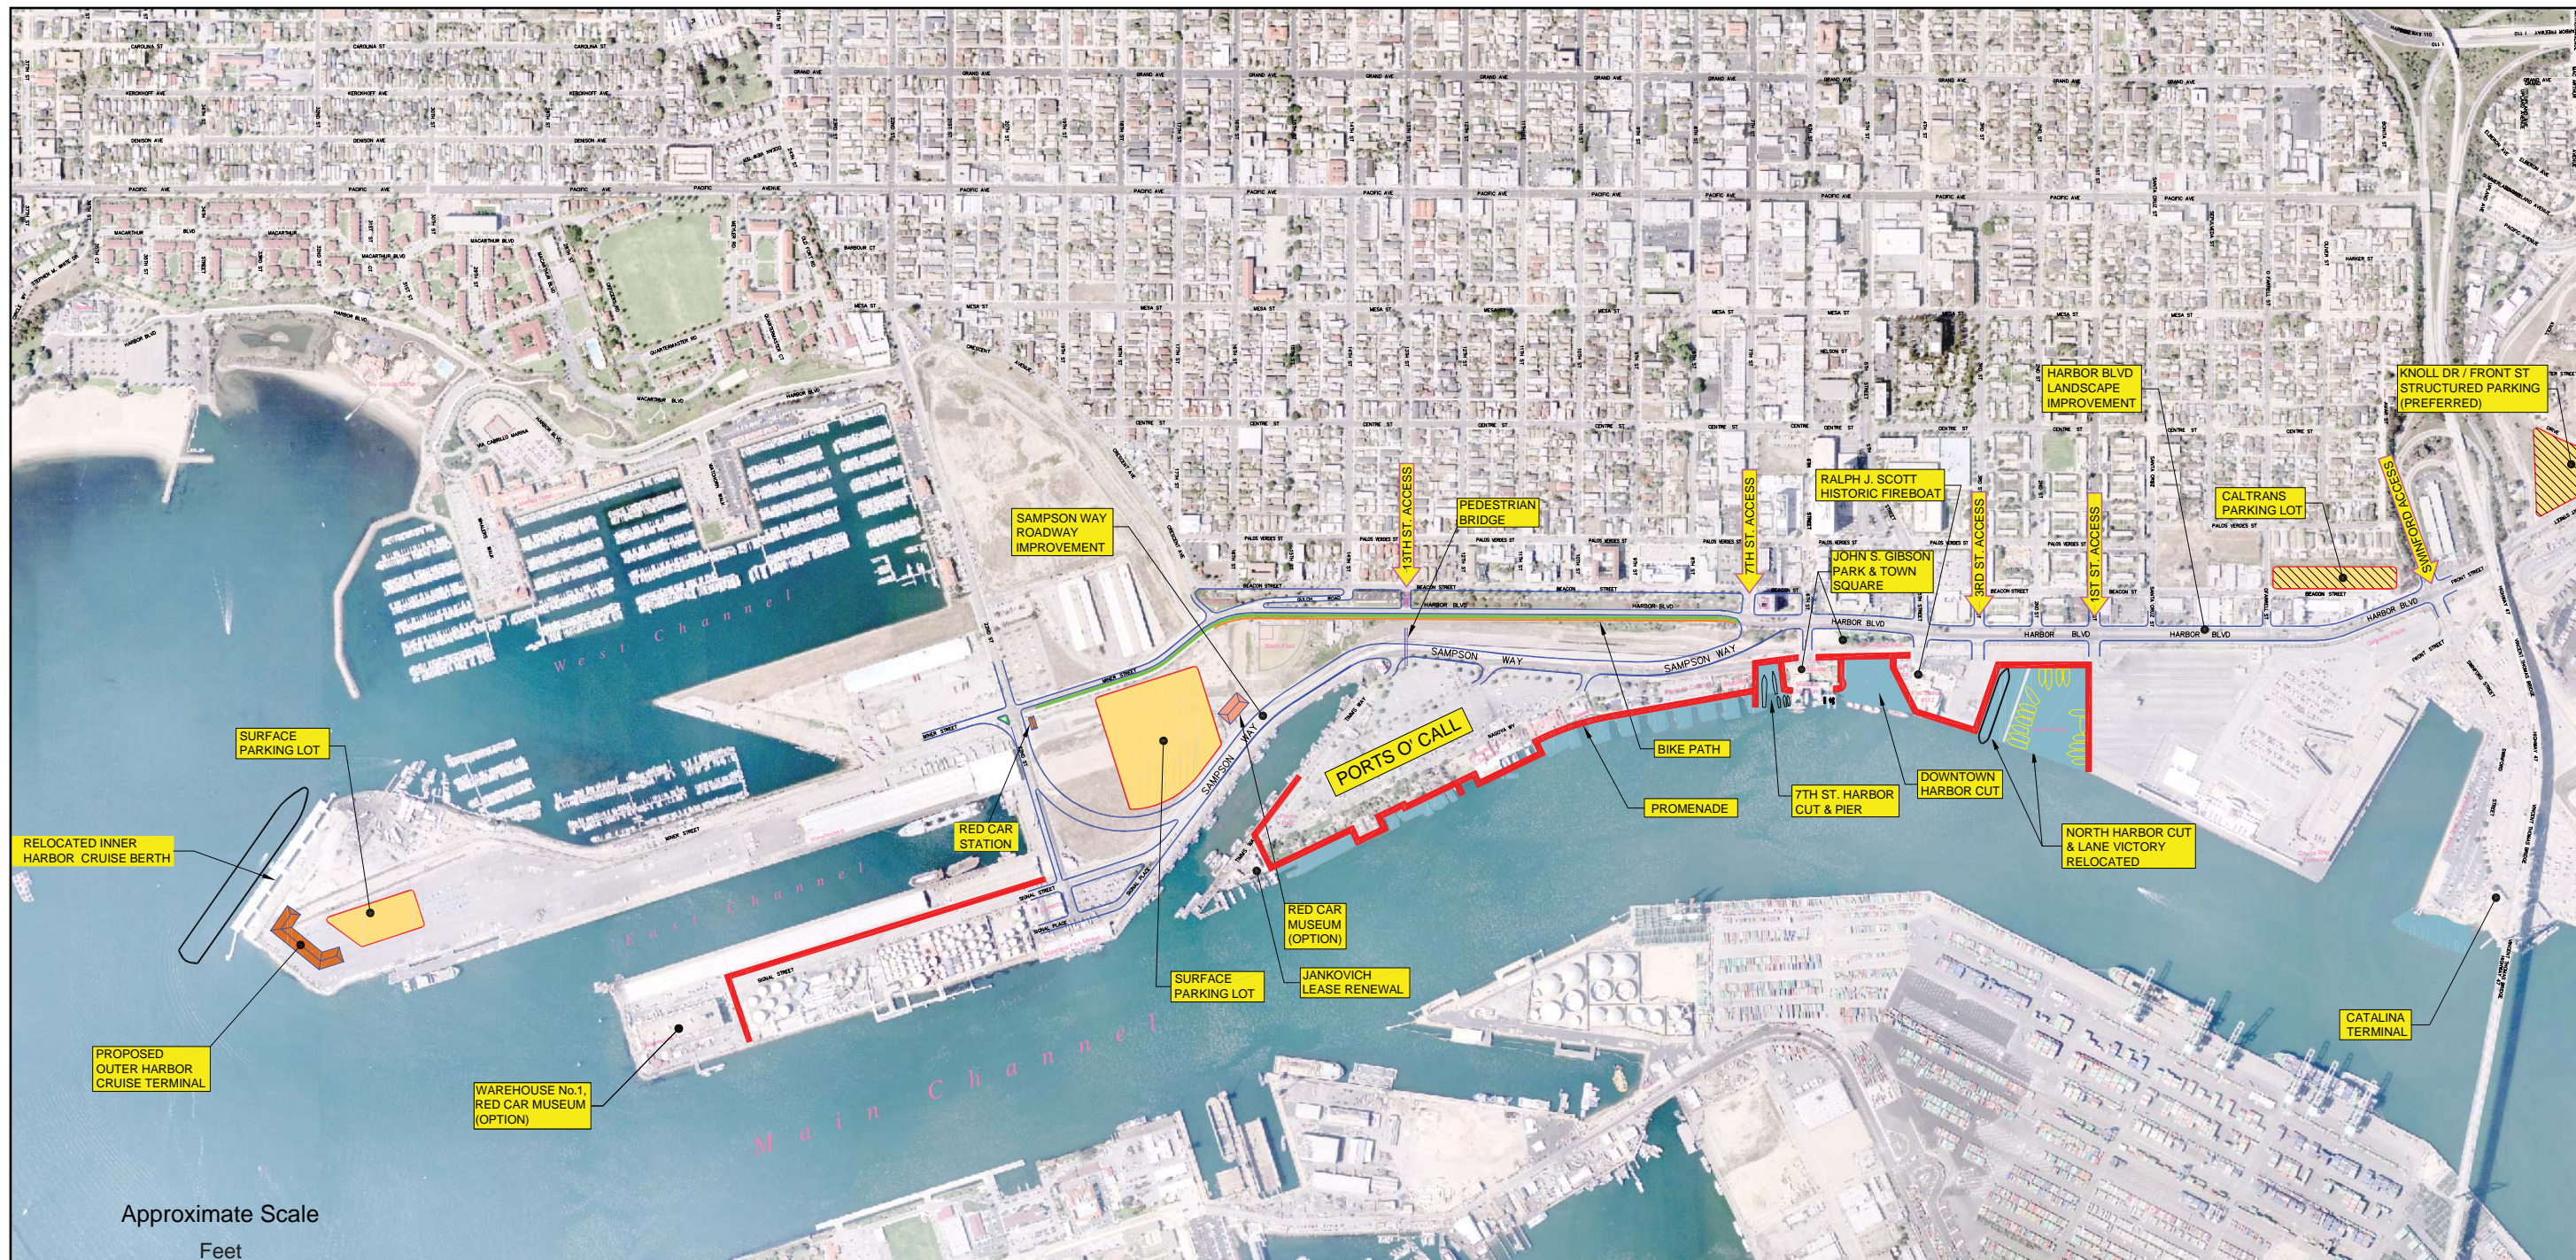

SOURCE: Port of Los Angeles, 2002

**Figura 6**  
**Proyecto alternativo N° 1**  
**Proyecto de mejoras a la zona costera de San Pedro**