



G:\SOCAL TEAM\2. PROJECTS\ POLA\105472.05 BRIDGE TO BREAKWATER\06 GRAPHICS\PROPOSED PROJECT.SP.A1 CM(12-18-06)

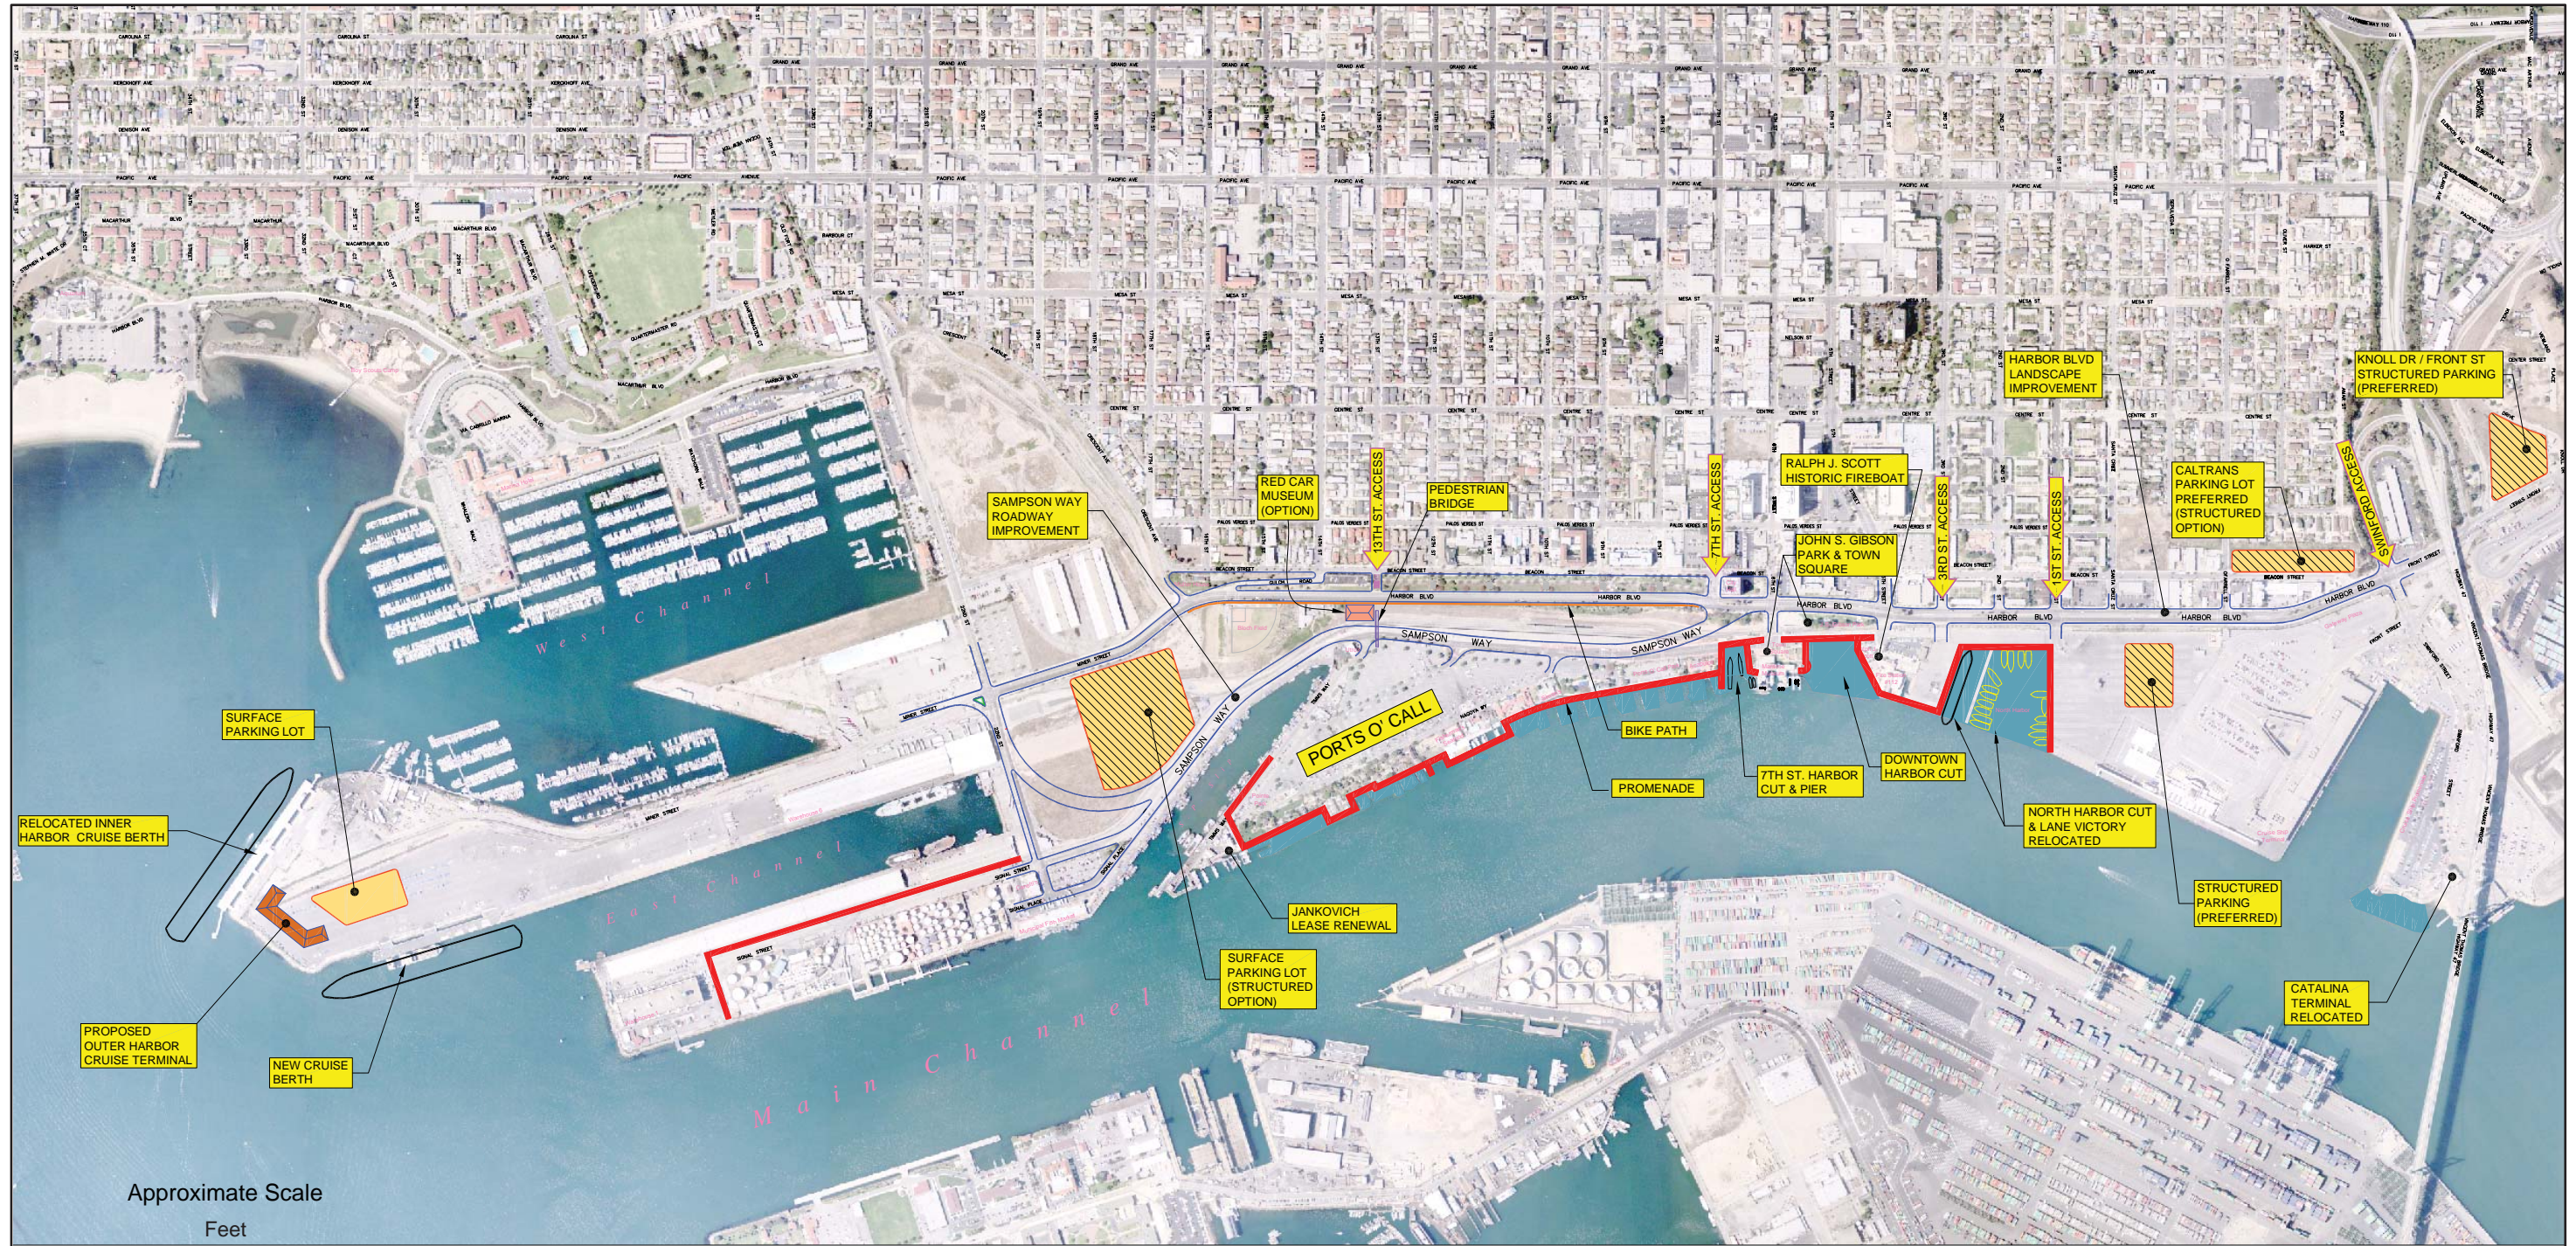

Approximate Scale
Feet

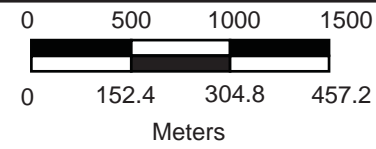

SOURCE: Port of Los Angeles, 2002



Figura 5
Elementos del proyecto propuesto
Proyecto de mejoras a la zona costera de San Pedro