SITE MAP

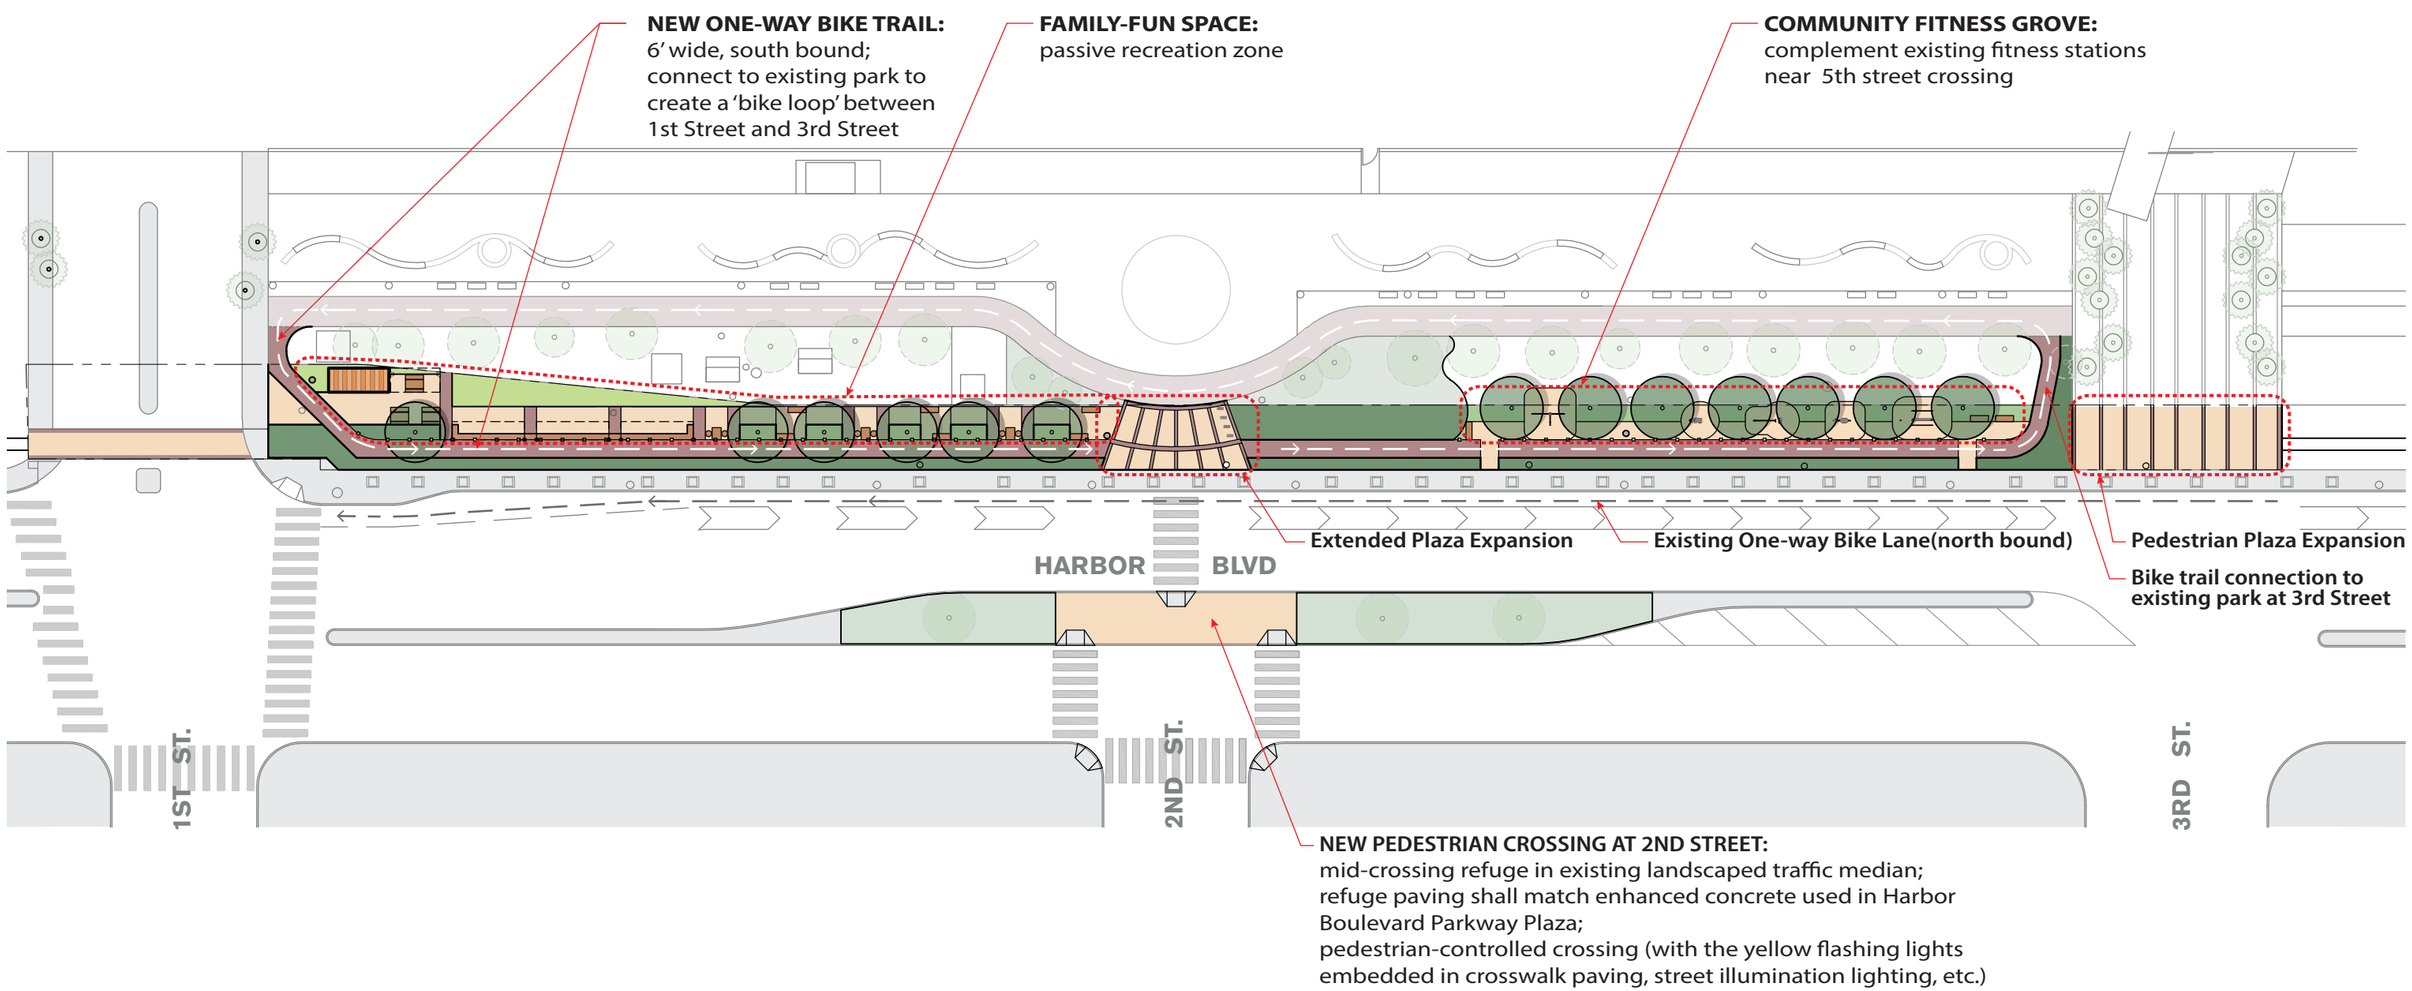

NORTH

0' 25' 50' 100' 150'

AHBE MIG